




Wandanschlußplatte
M. 1:2
6 Stück

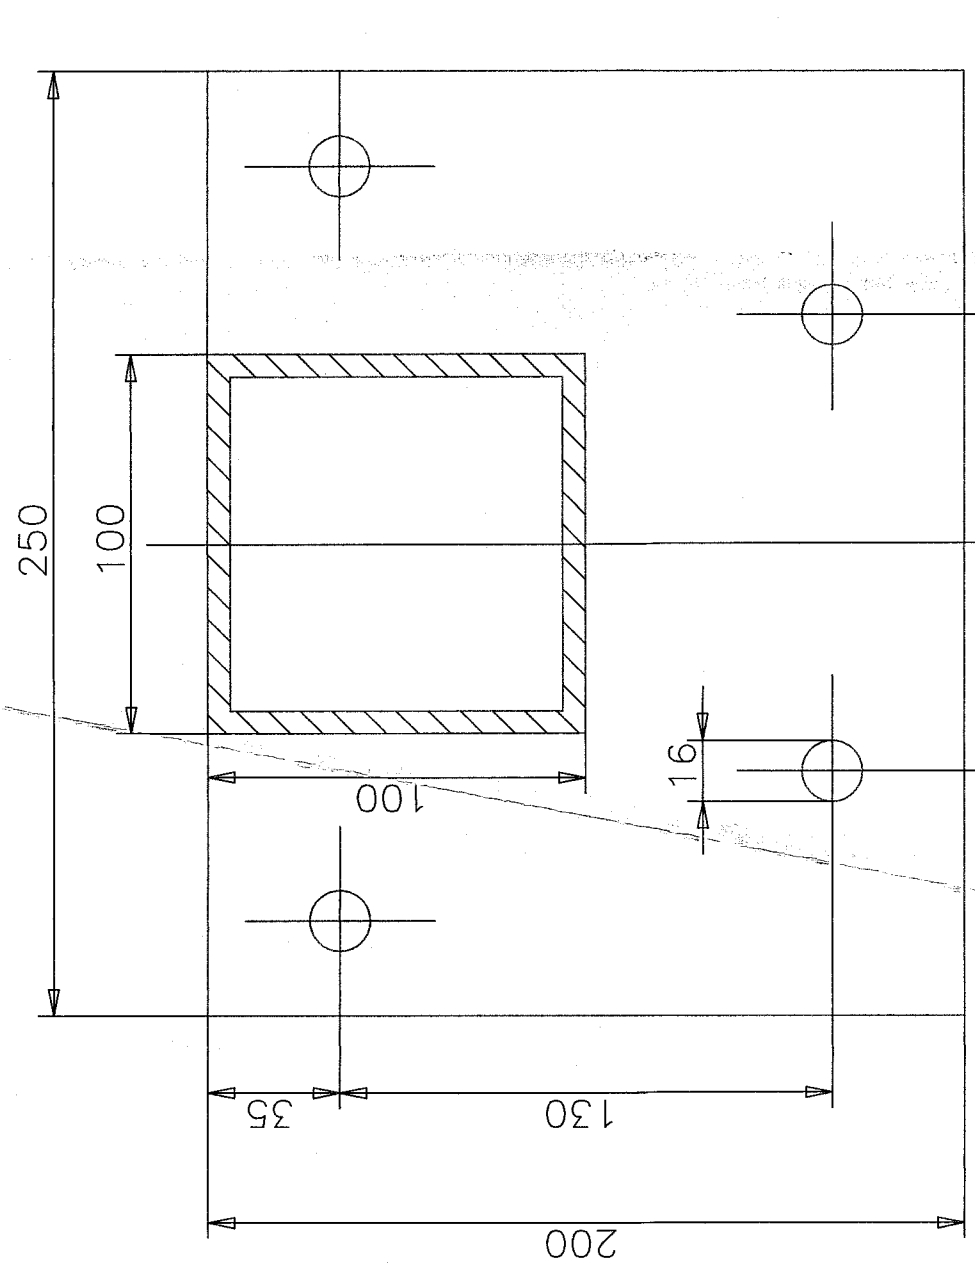

Detail Geländerstützen
M. 1:2

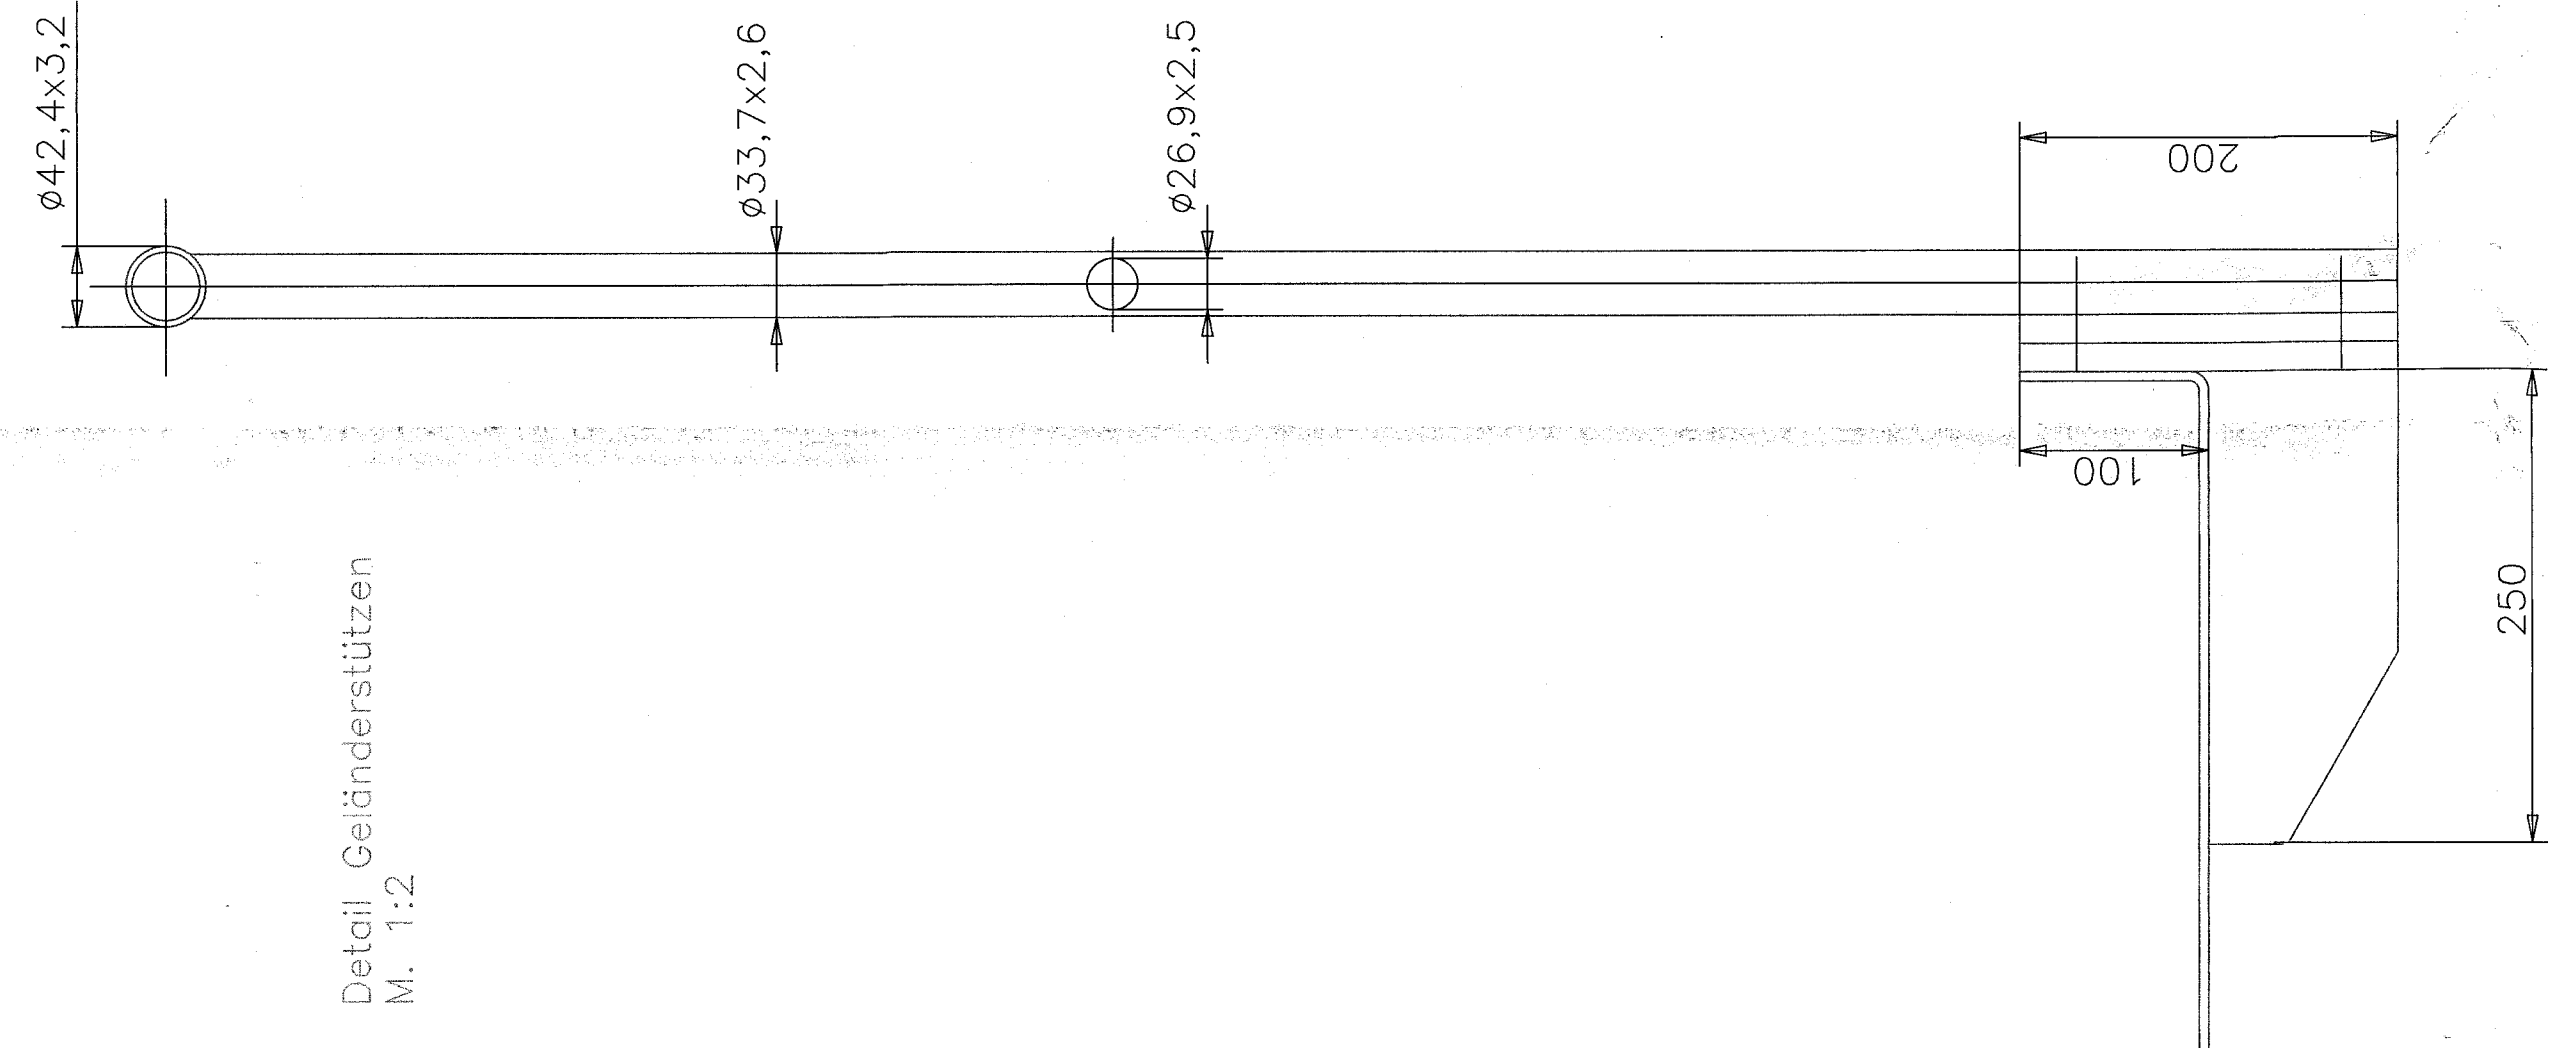


Wandanschlußplatte
vor Ort verbleibt
mit 4x RM12/RHM 12x160

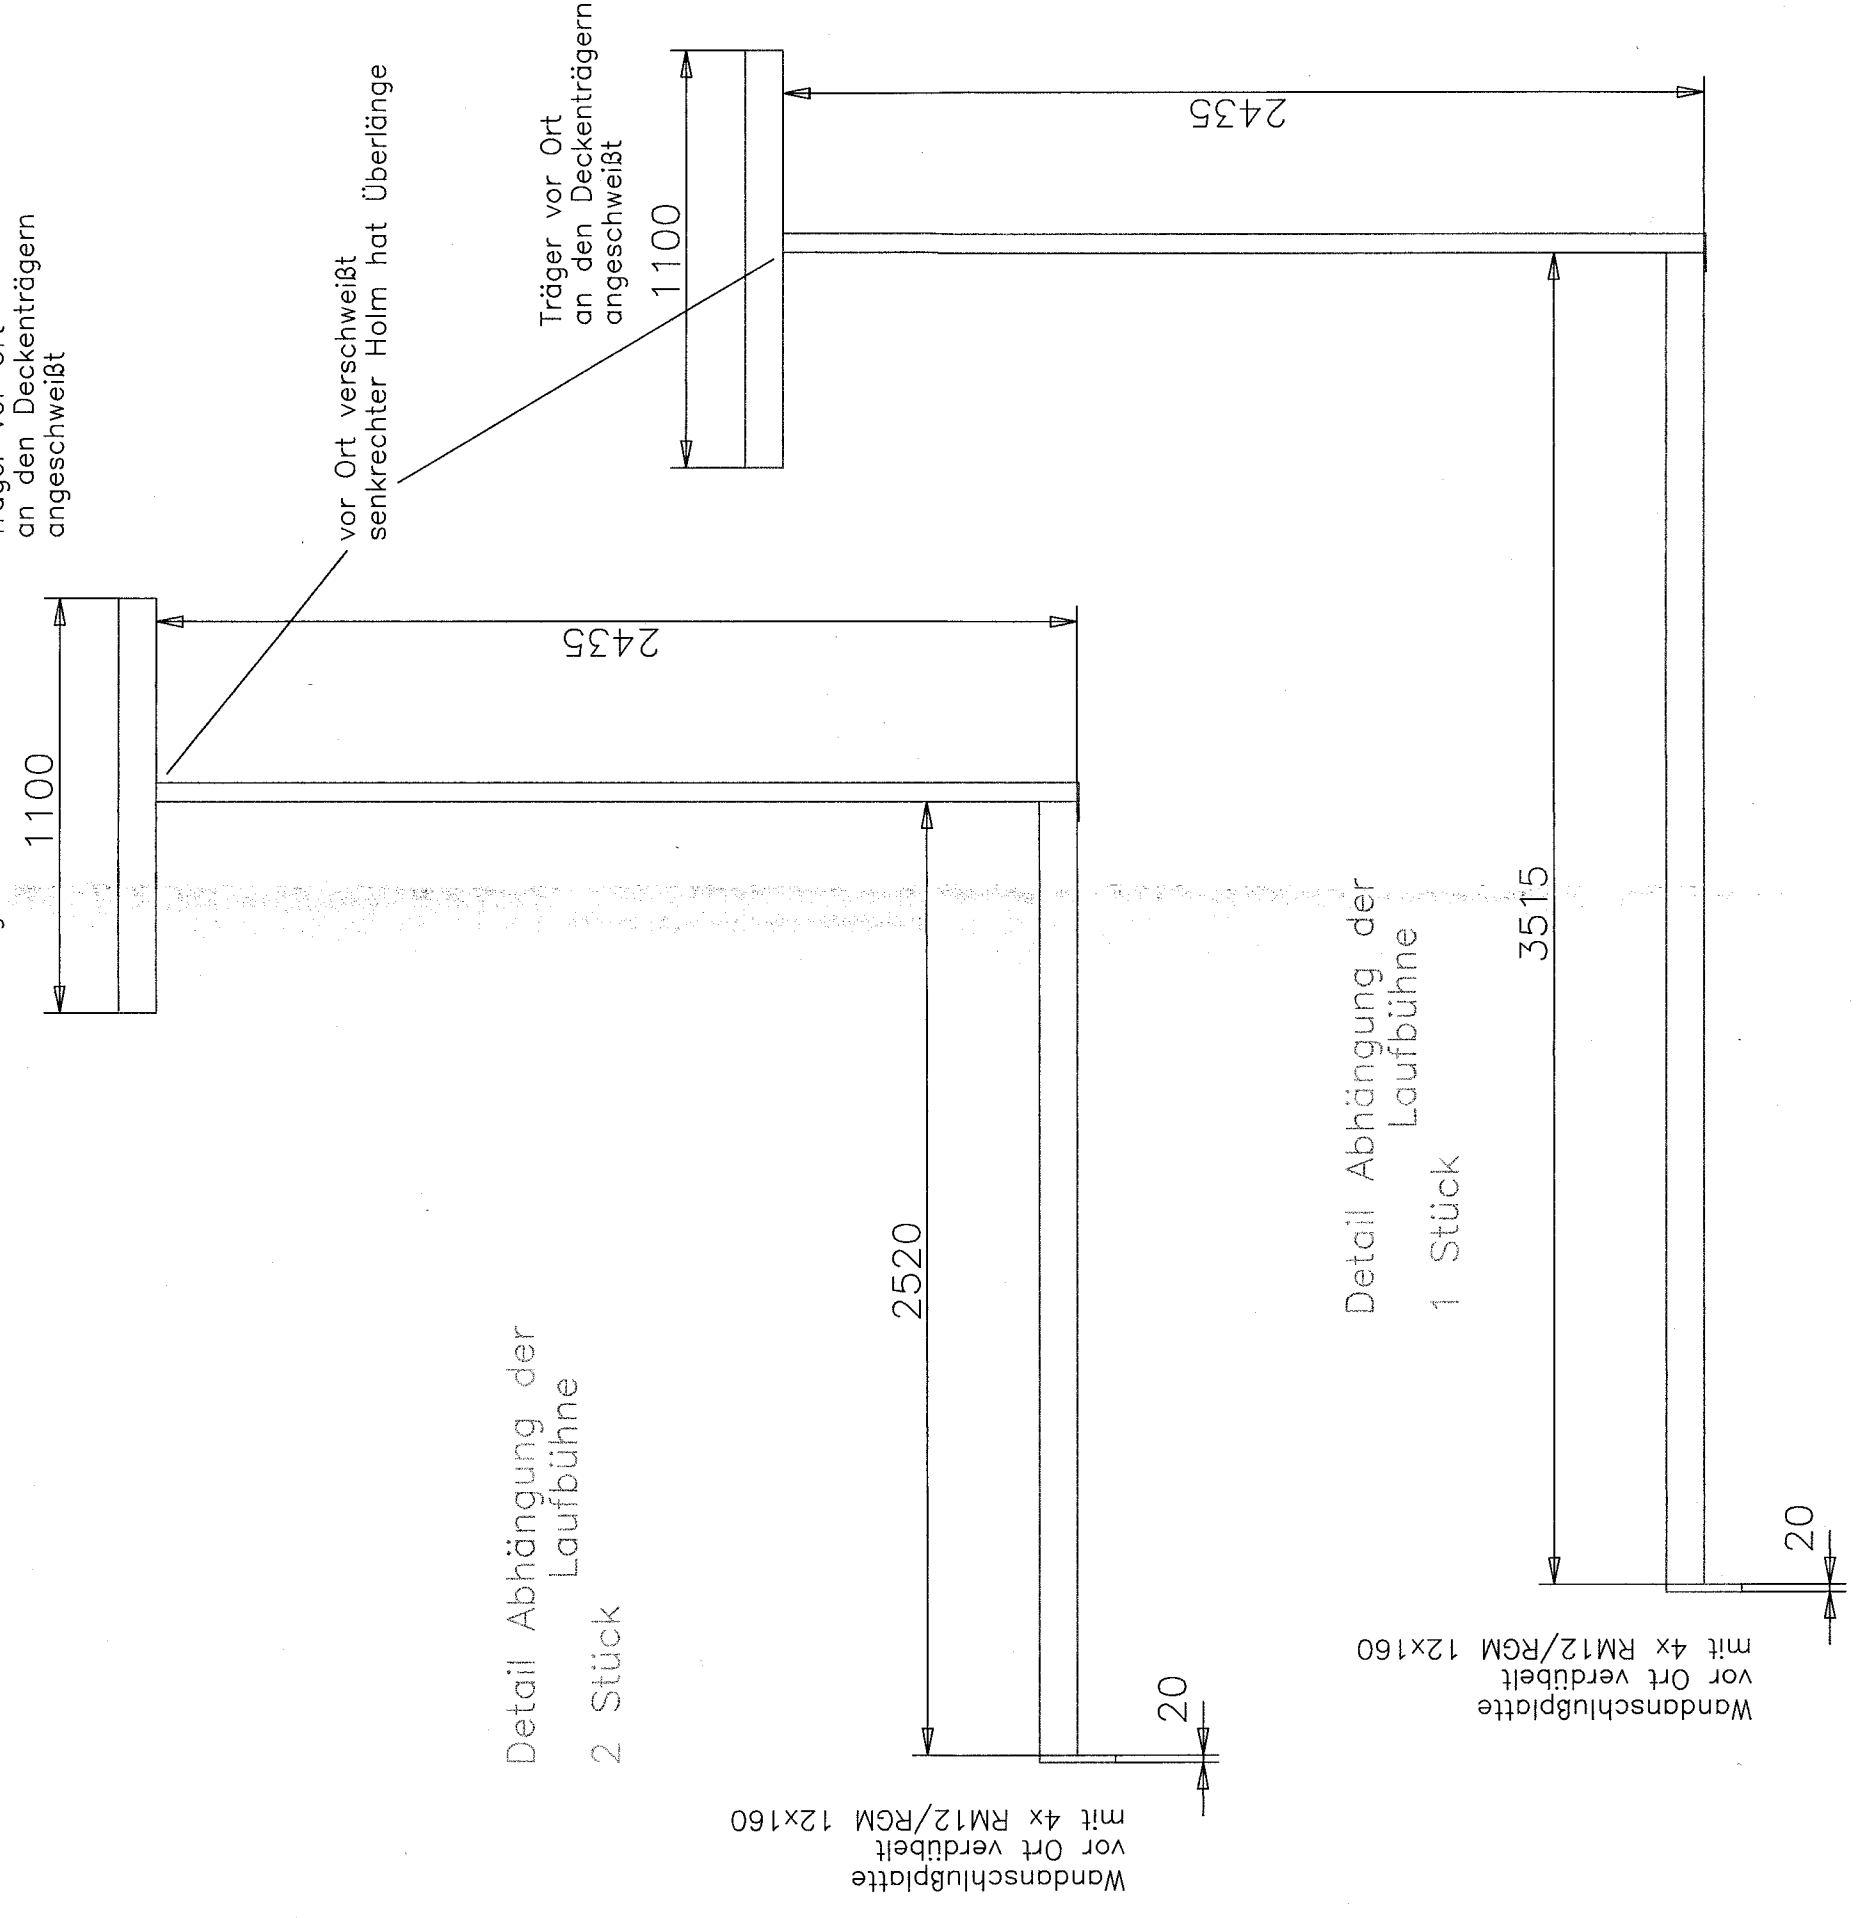


Detail Abhängung der
Laufbühne
1 Stück


Wandanschlußplatte
vor Ort verbleibt
mit 4x RM12/RHM 12x160

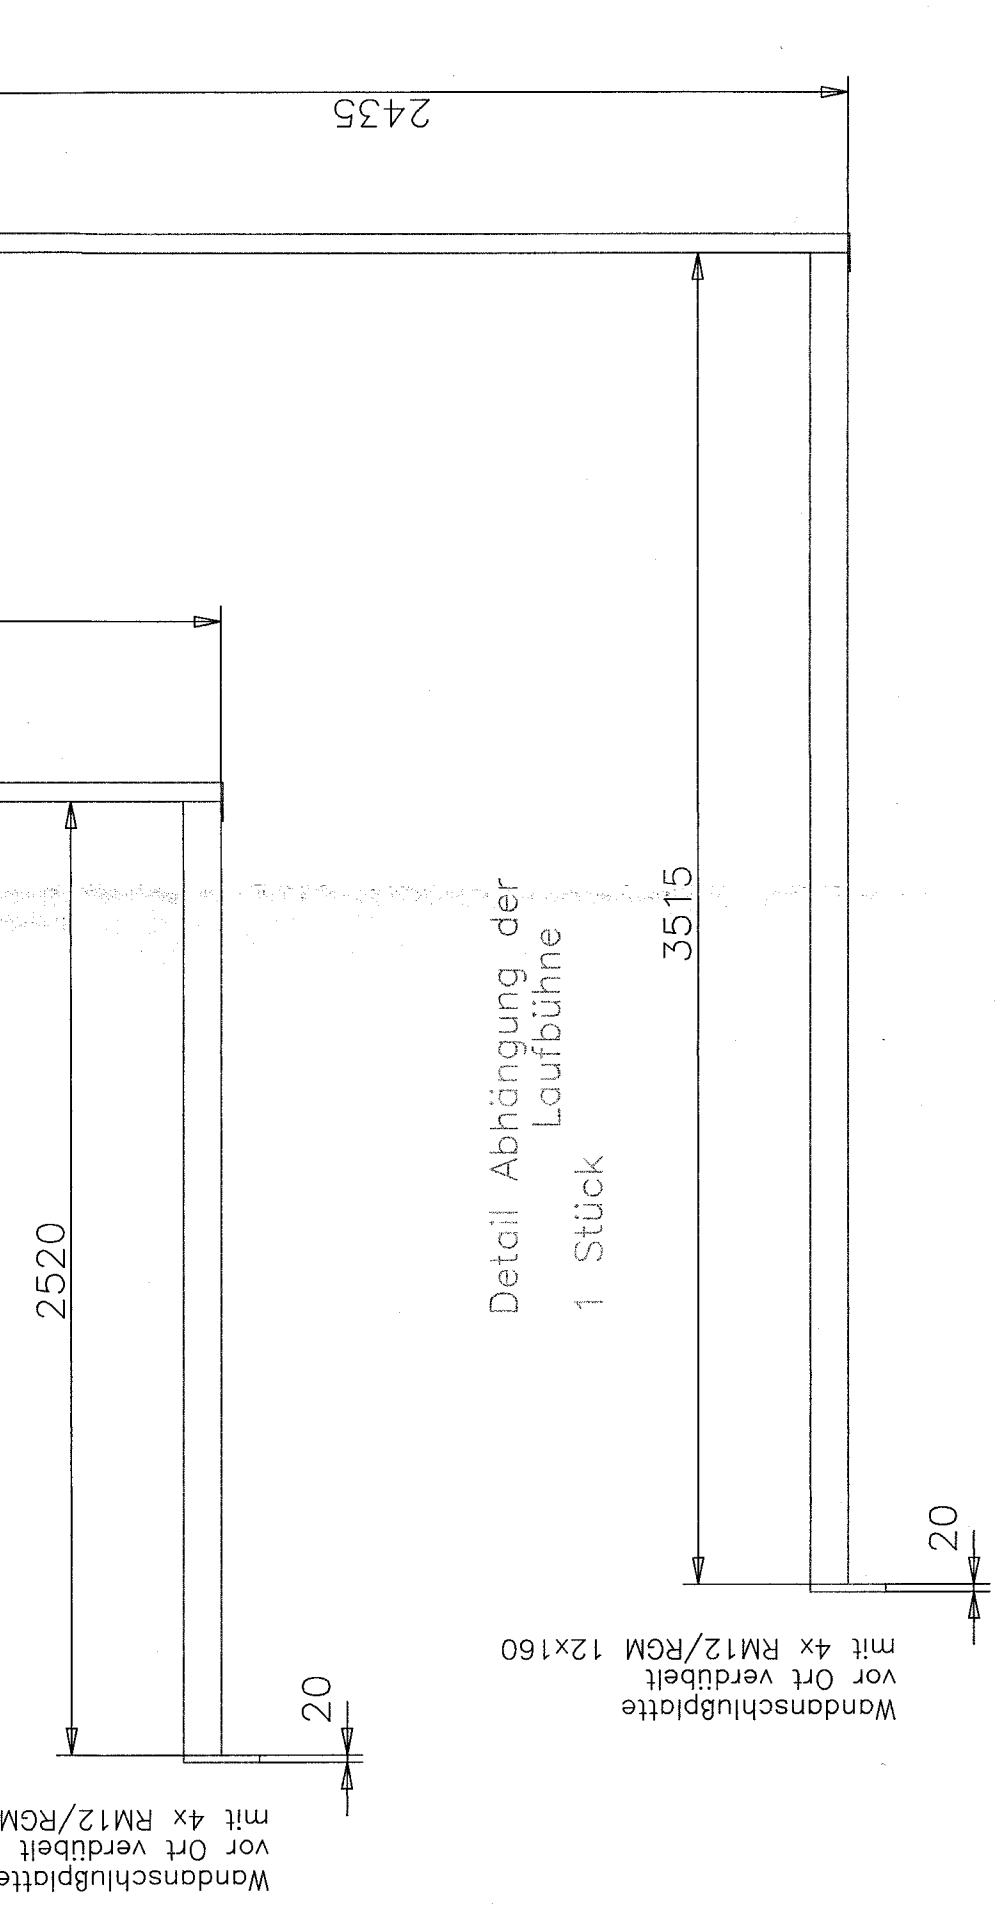


Wandanschlußplatte
M. 1:2
6 Stück

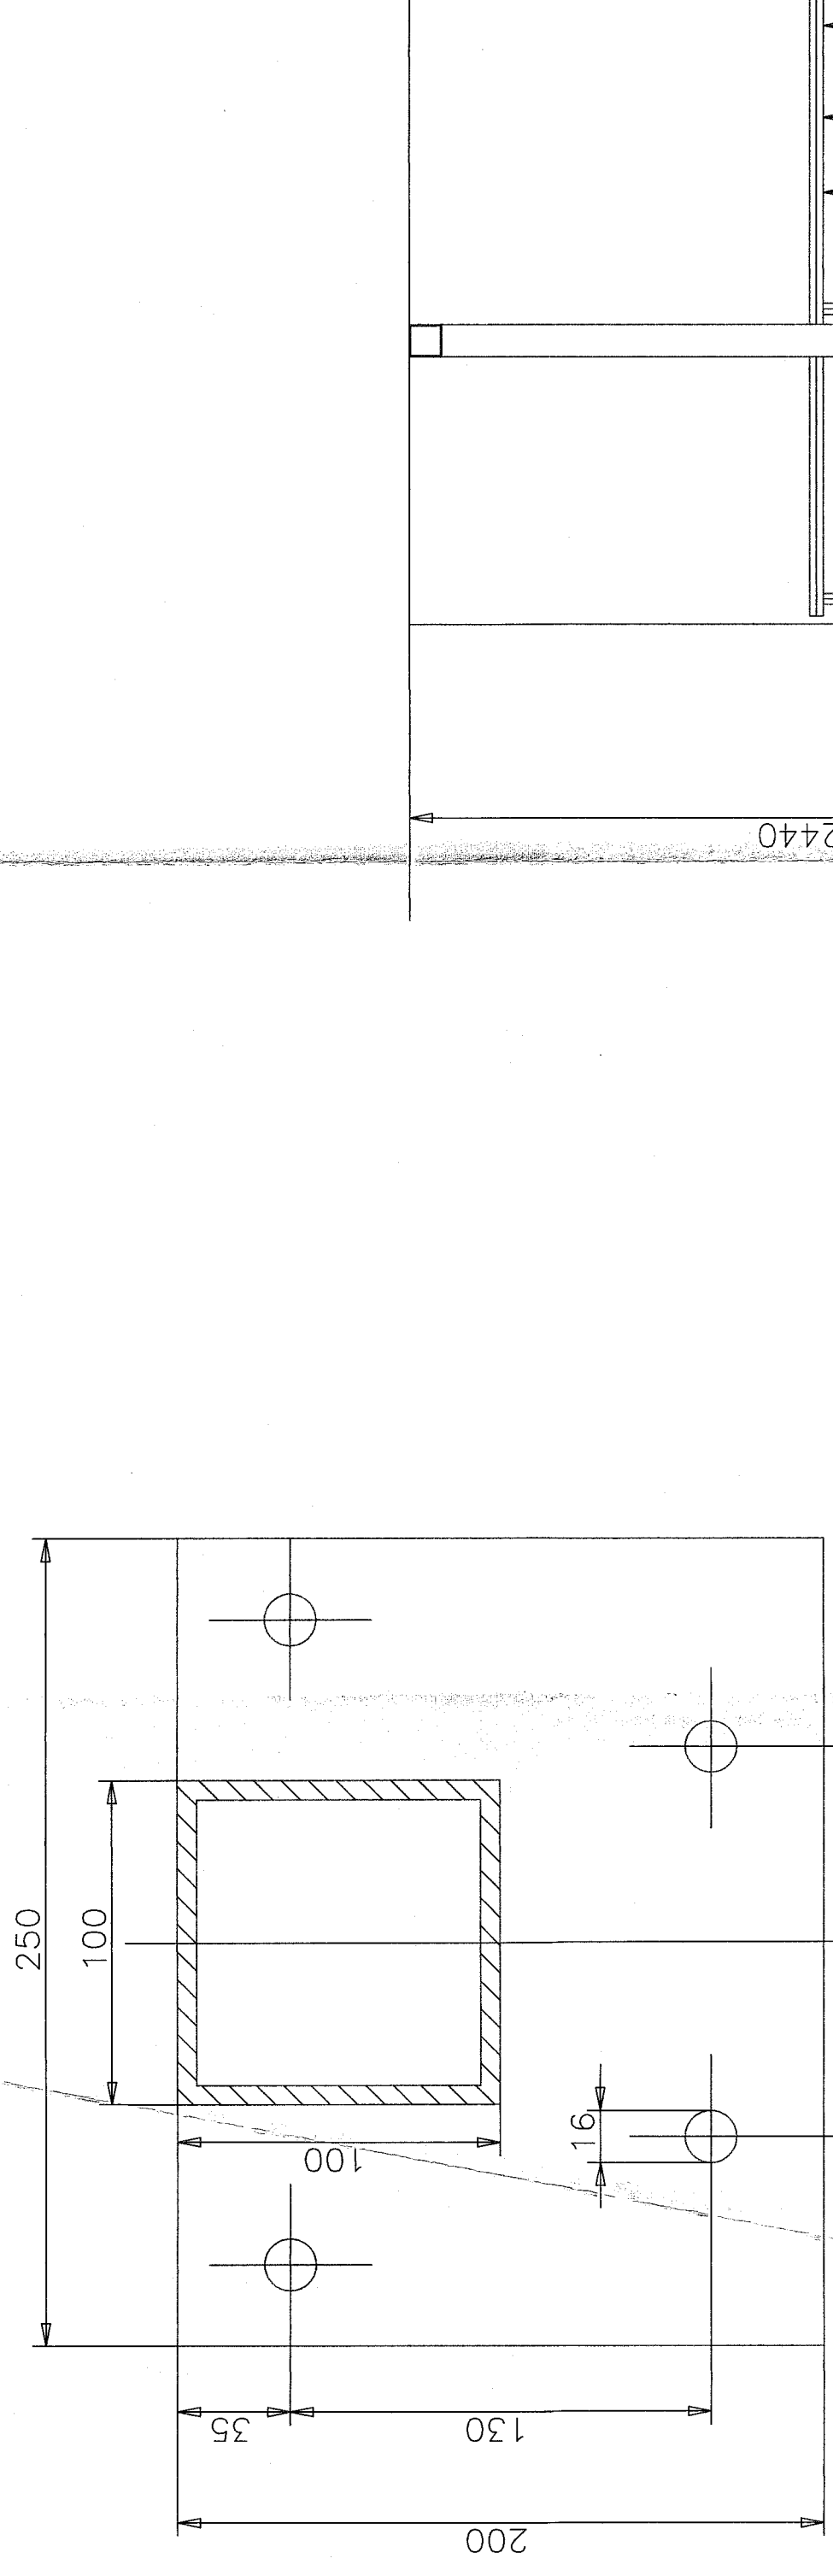

Detail Geländerstützen
M. 1:2

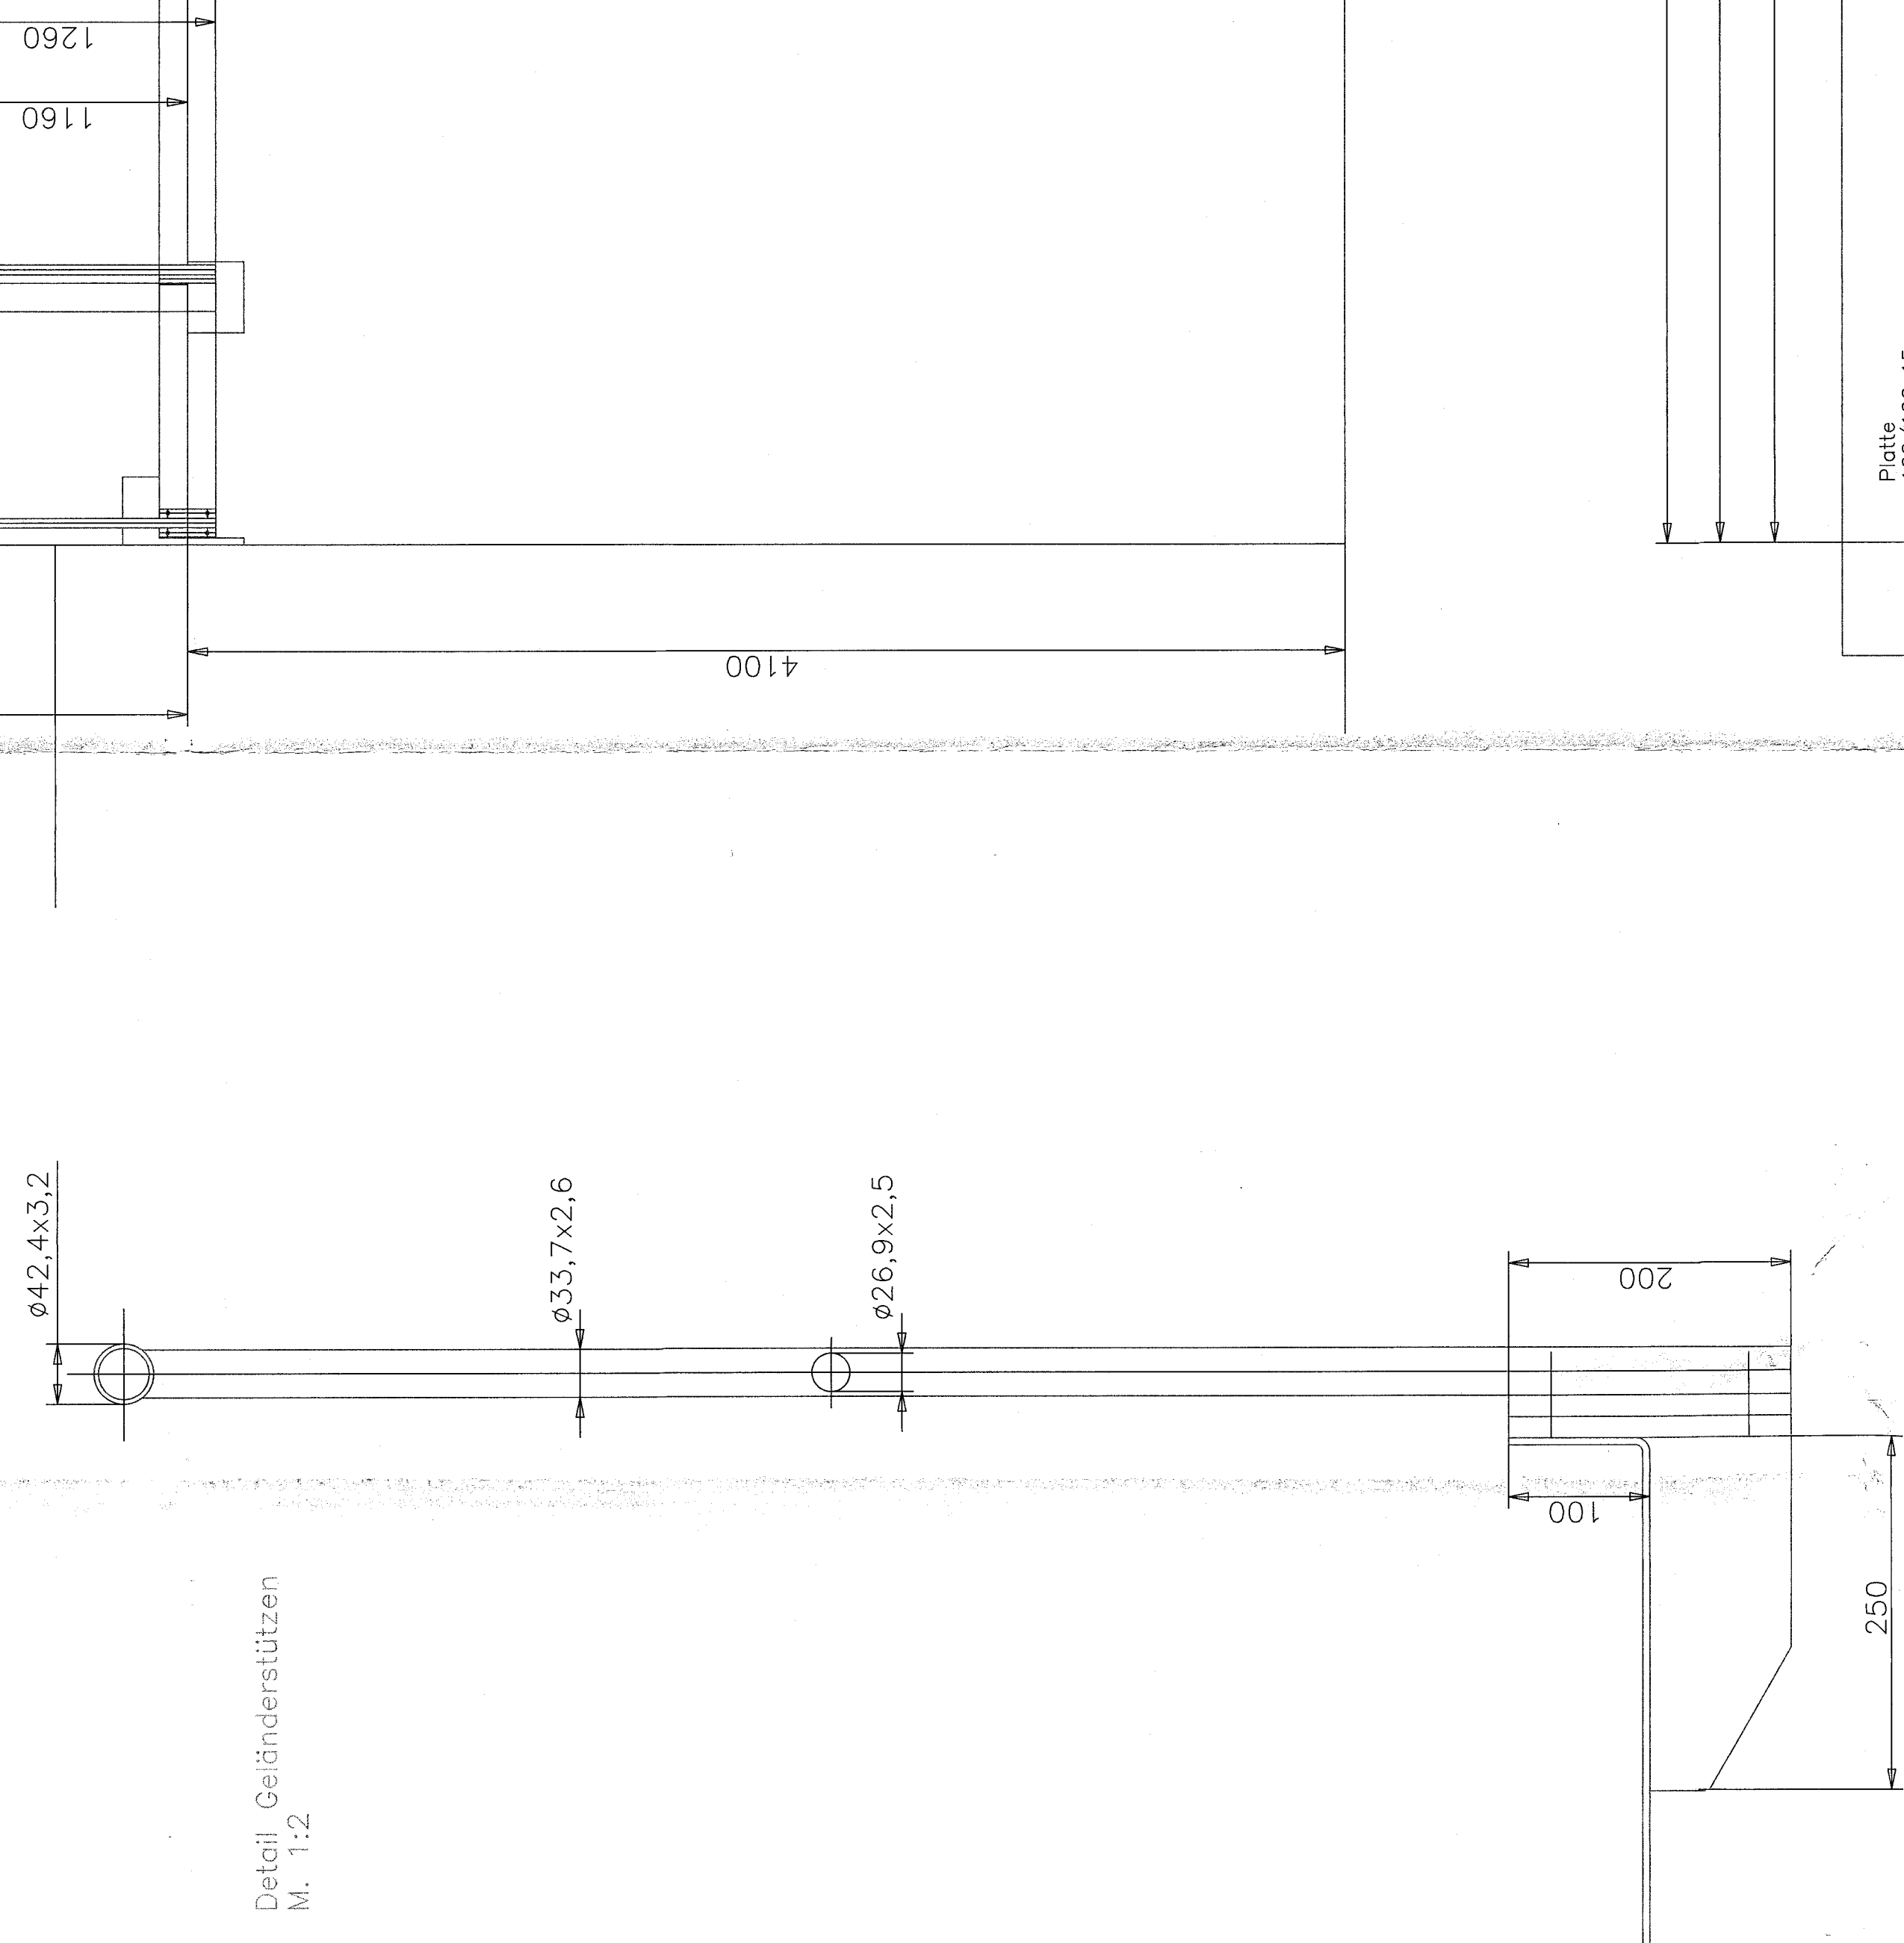


Wandanschlußplatte
vor Ort verbleibt
mit 4x RM12/RHM 12x160

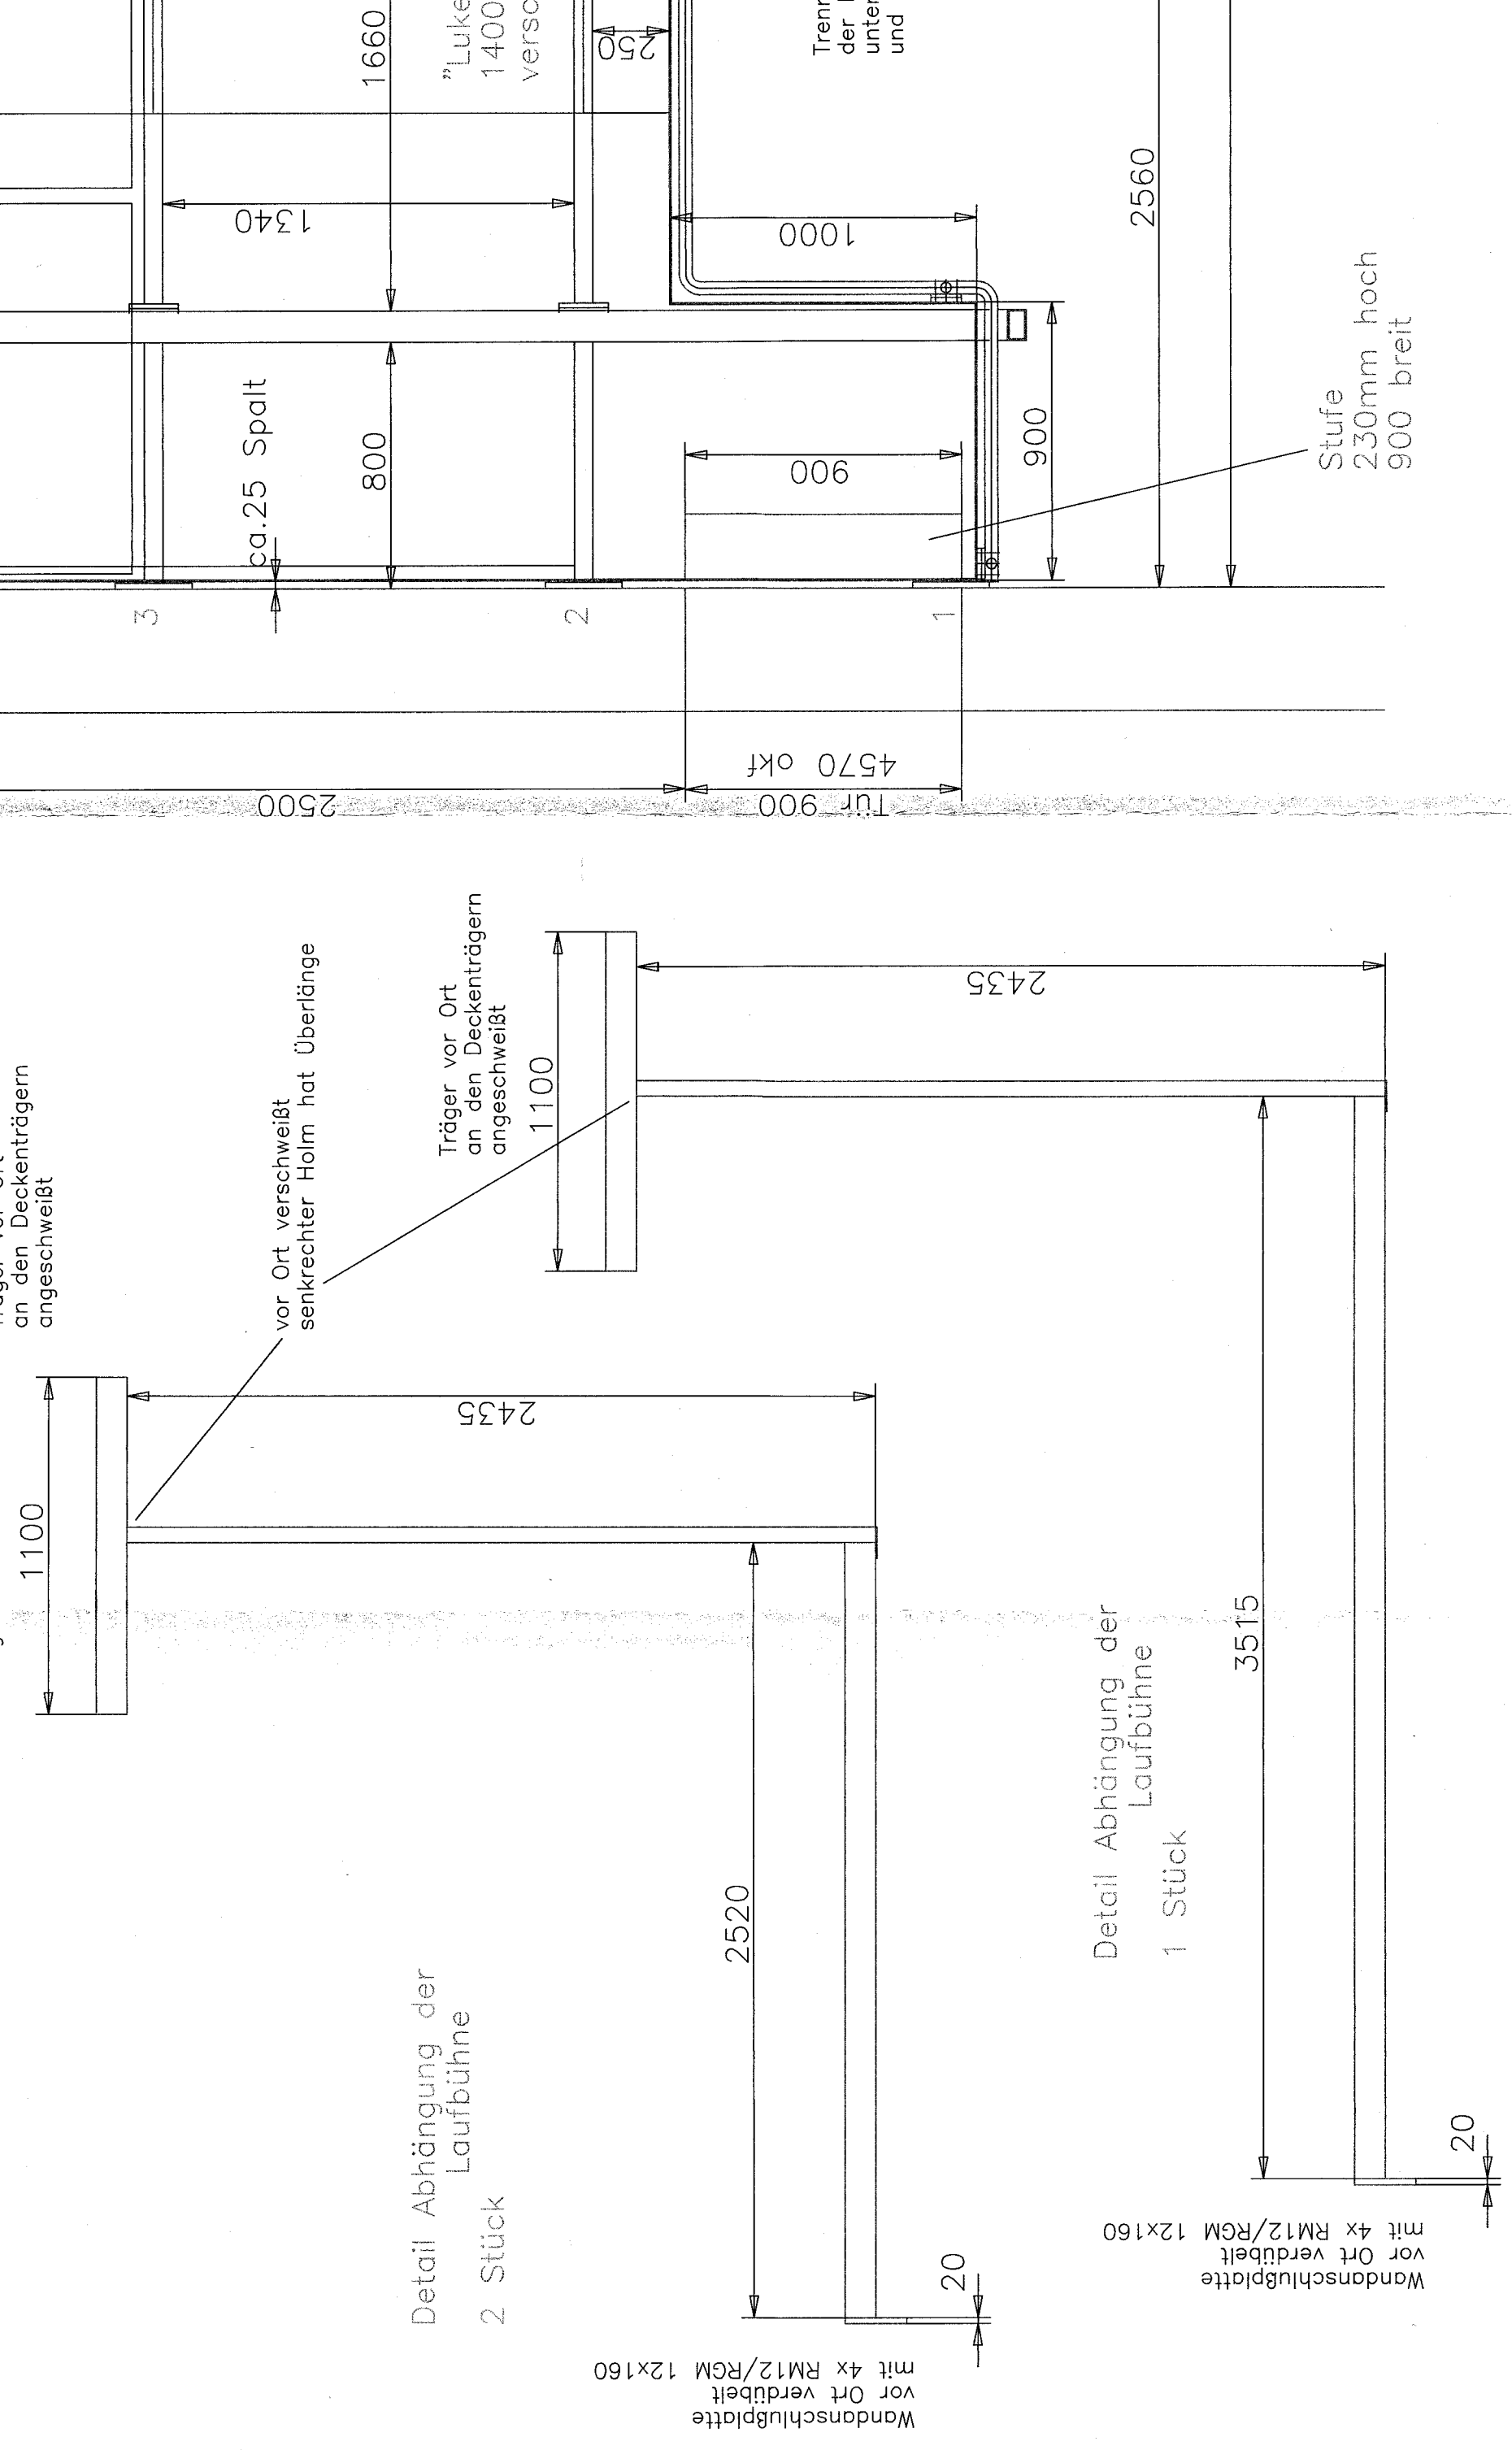


Detail Abhängung der
Laufbühne
1 Stück

Wandanschlußplatte
vor Ort verbleibt
mit 4x RM12/RHM 12x160

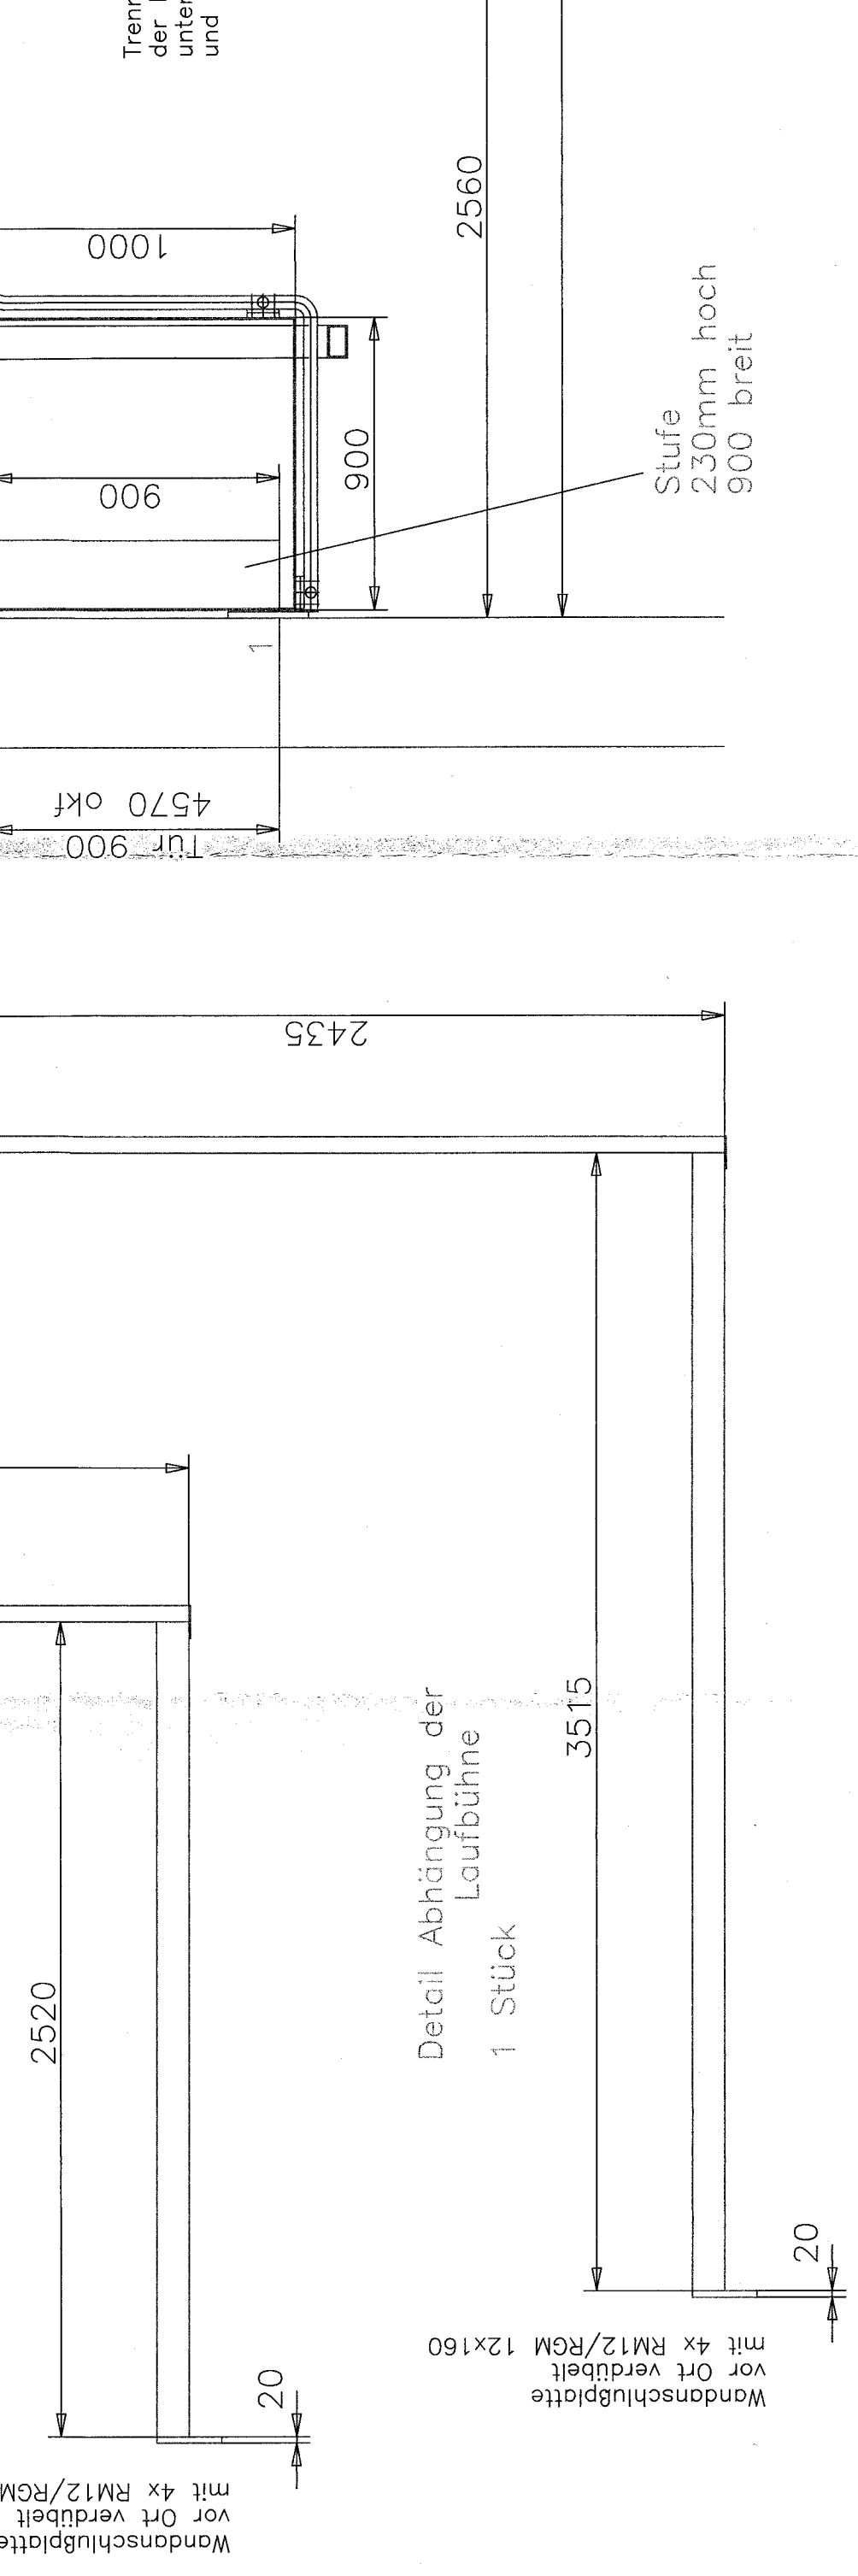

Schnitt A-A

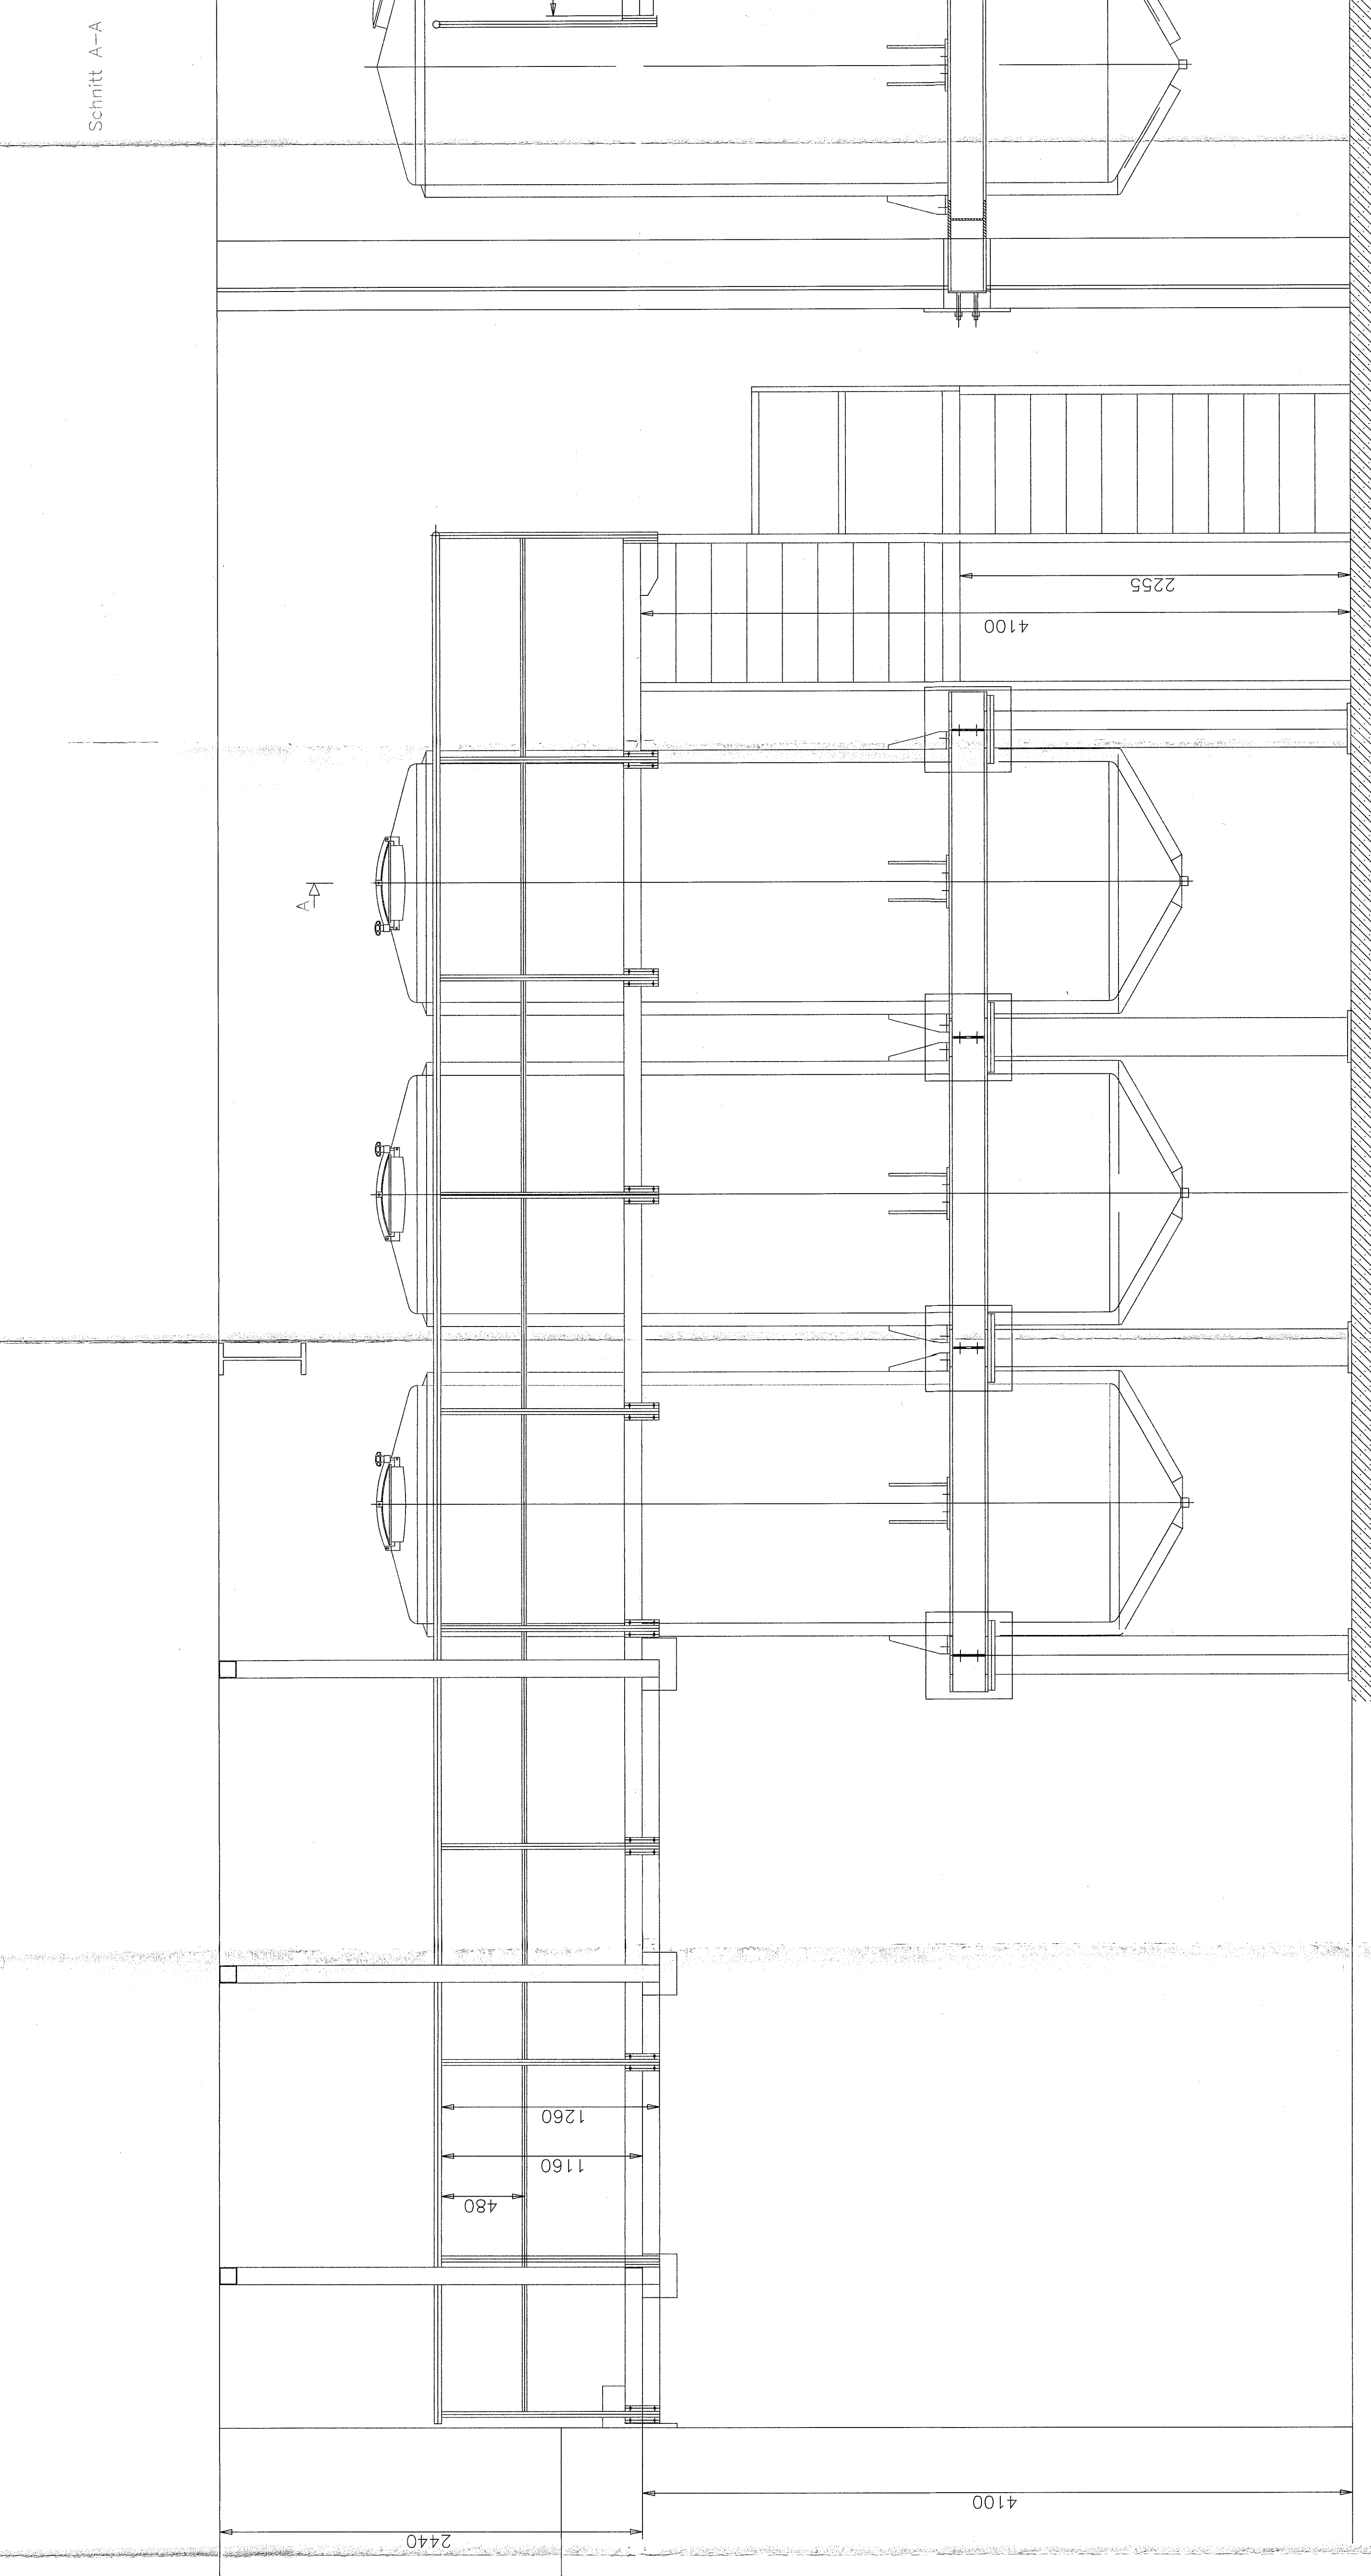

A-A

