


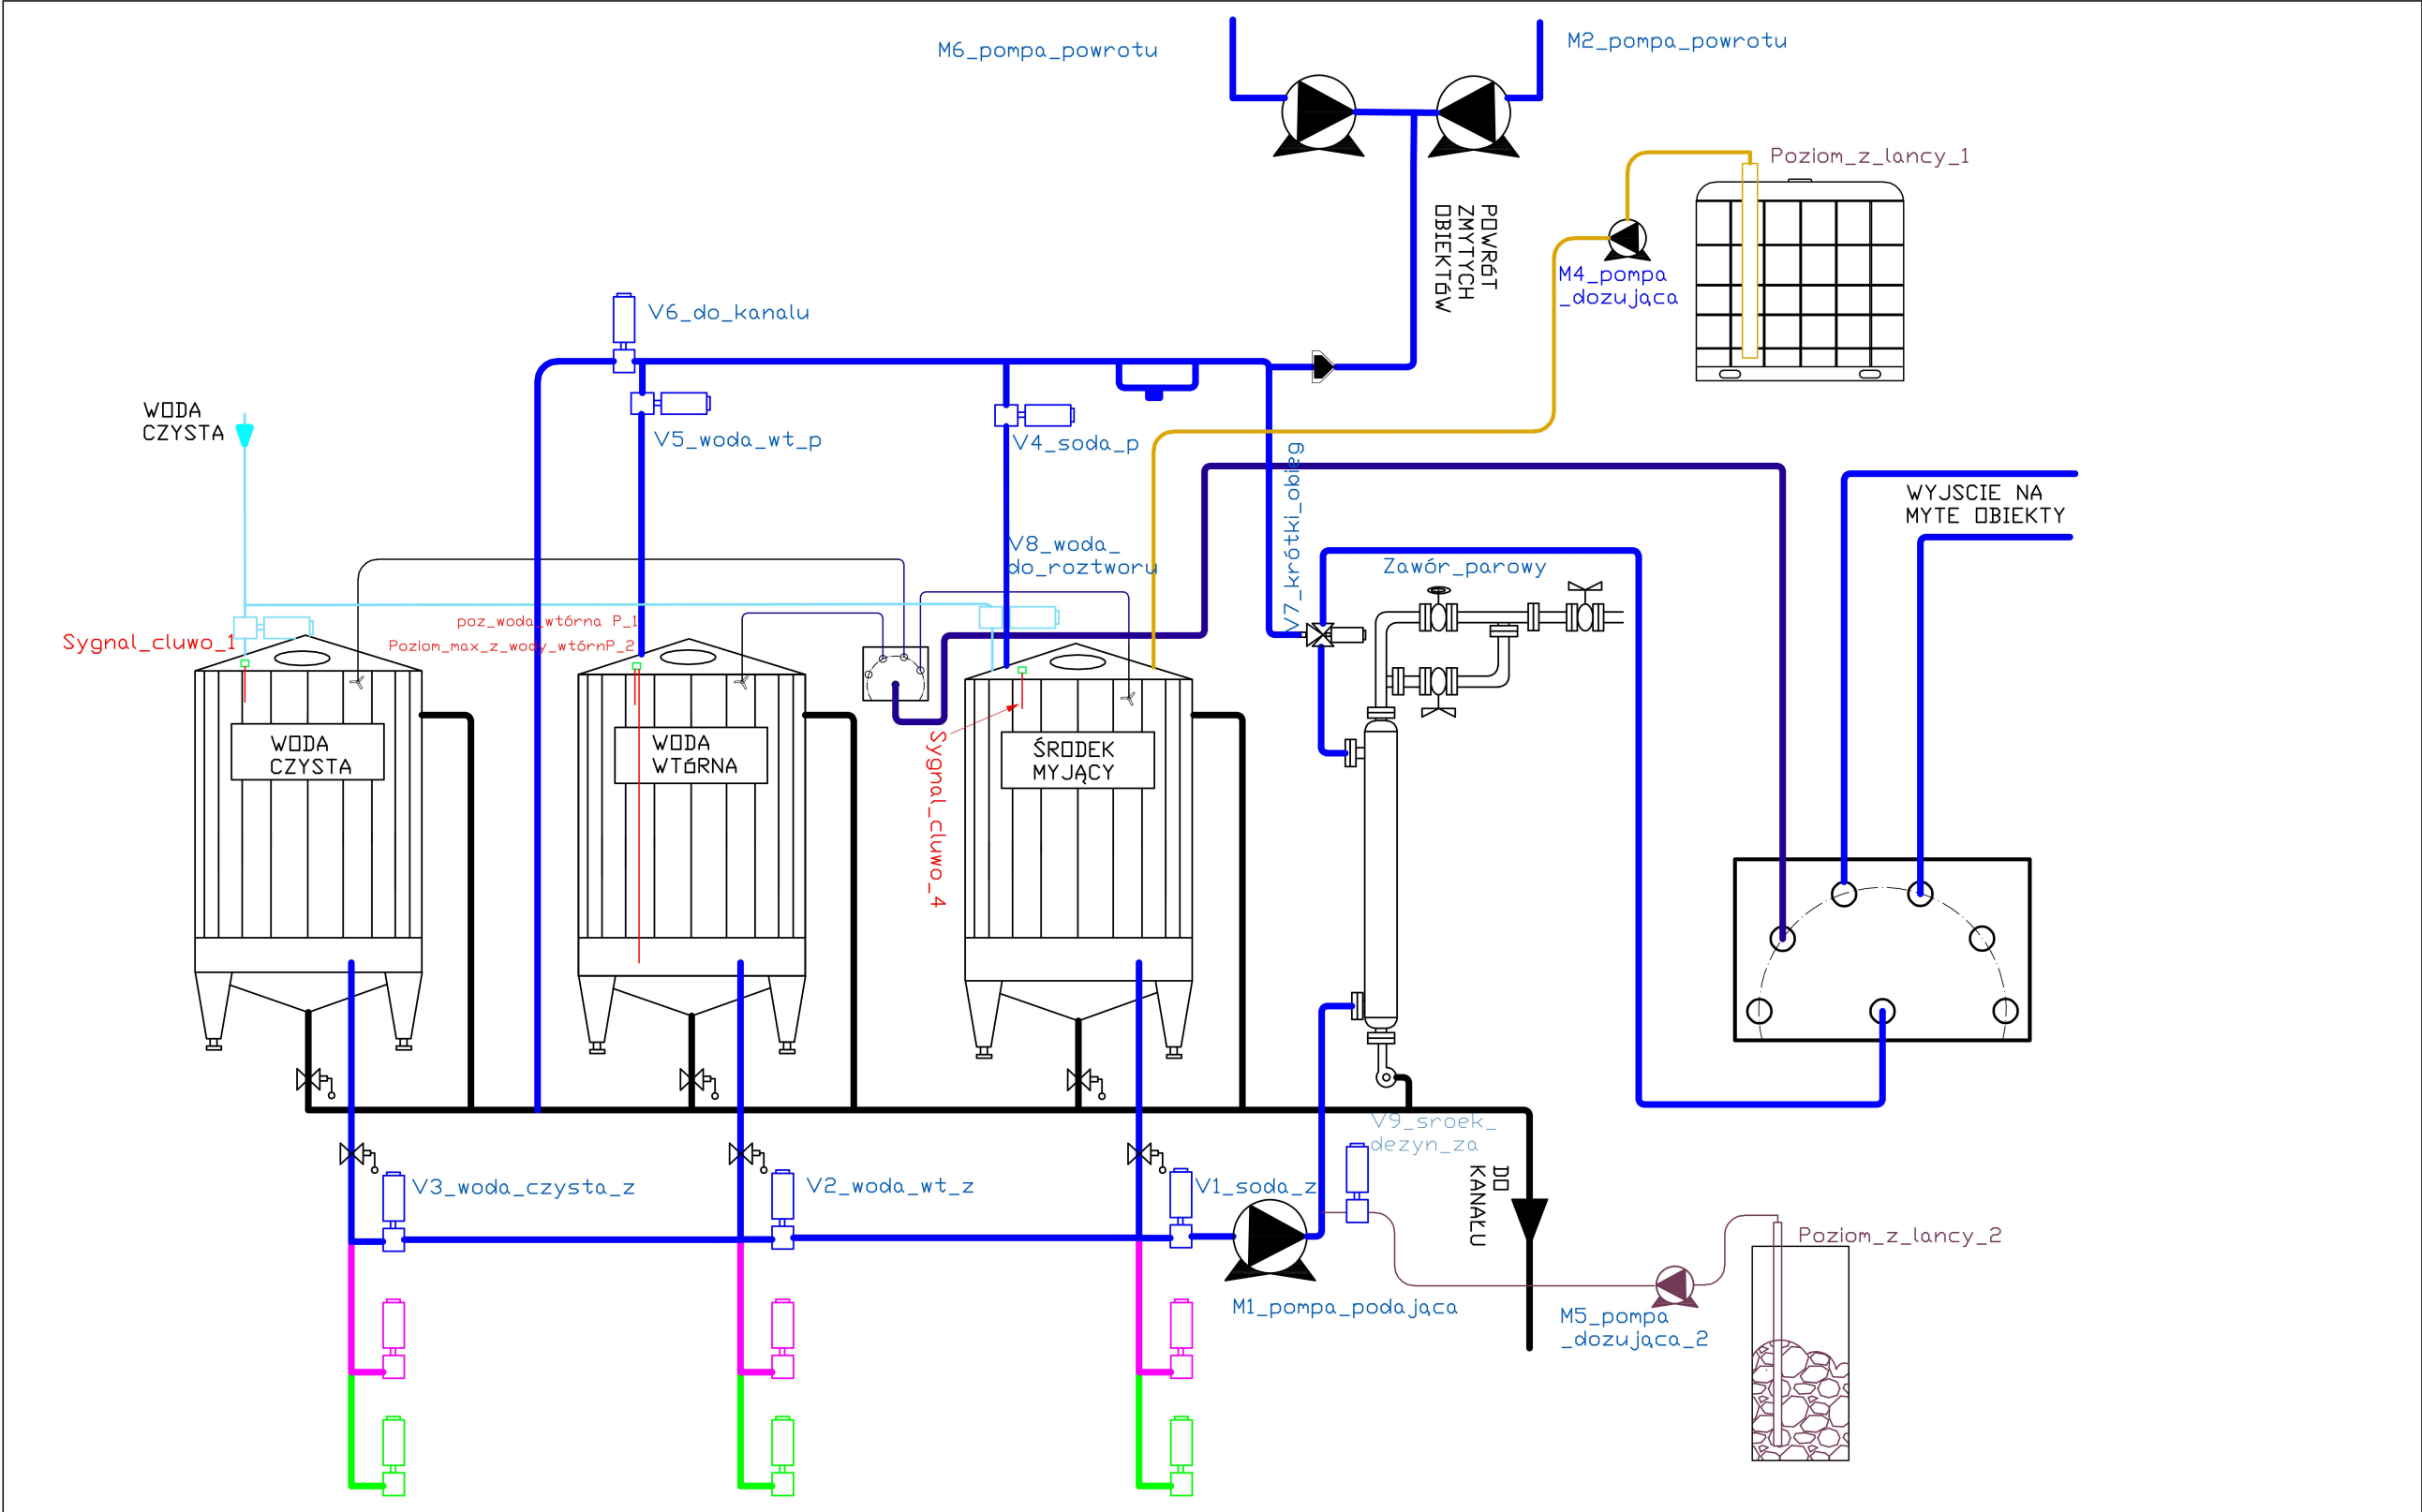

Data:	2008-12-15	Klient: Z N A P Rzeszów	Nr zamówienia:	
Projektował			Nr zakładu	
			Nr rysunku	
		Schemat instalacji stacji mycia działu galanteria		Nazwa pliku źródłowego:
				Stacja_mycia_galanterii.dwg