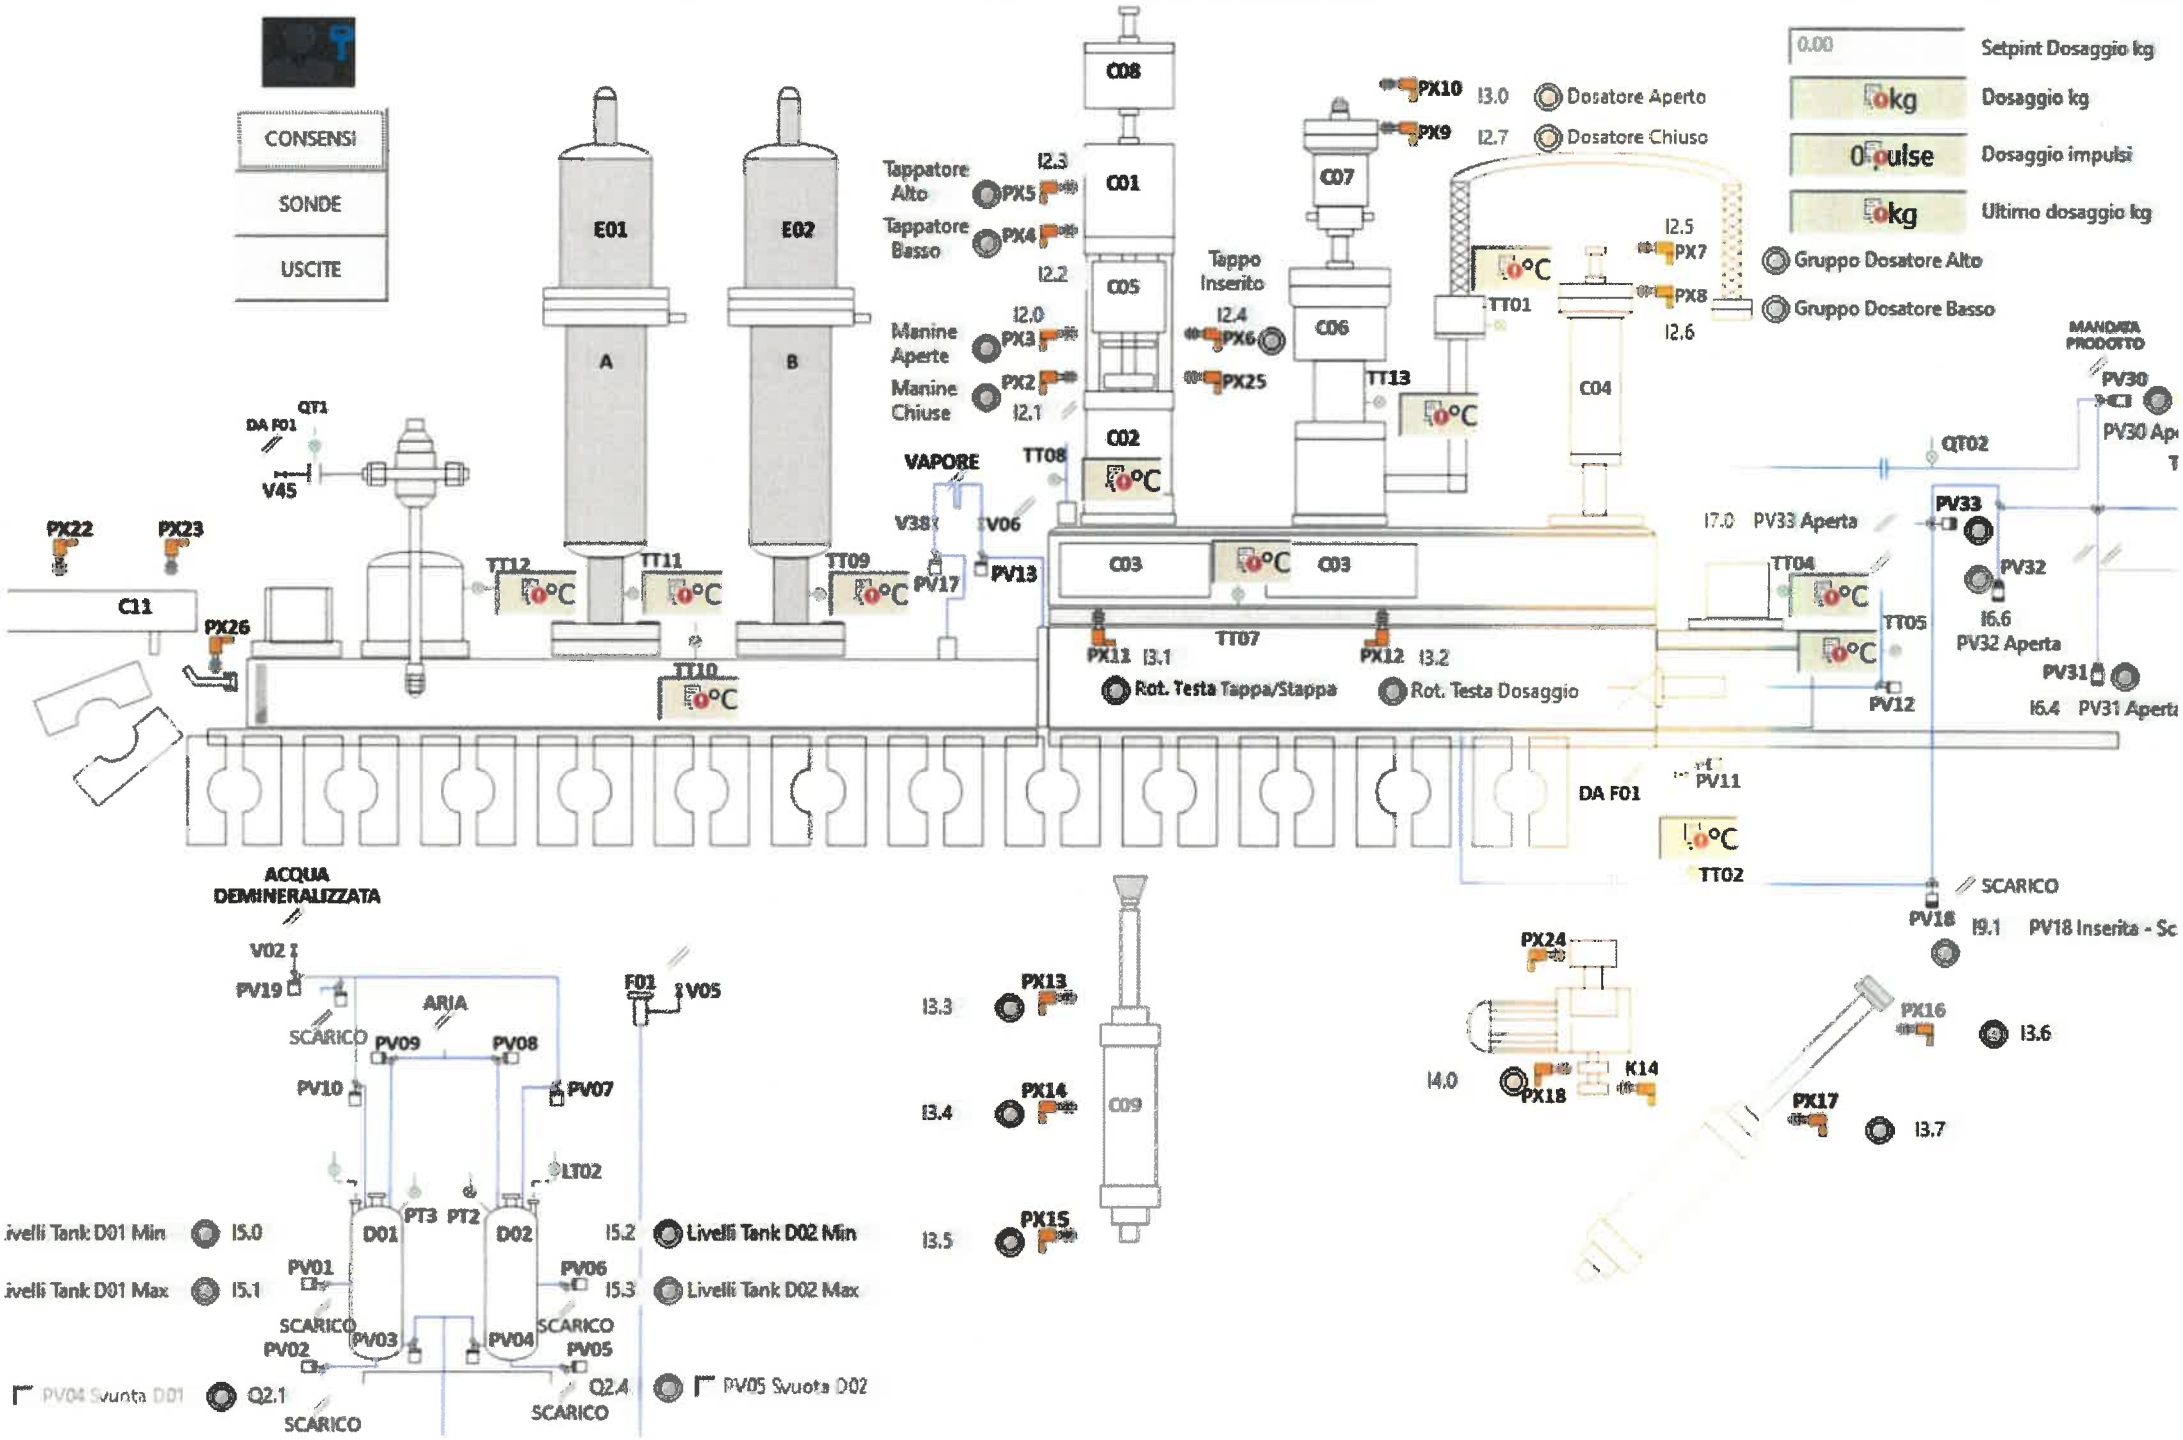
CONSENSI
SONDE
USCITE
E01
E02
A
B
C08
C01
C05
C02
C07
C06
C04
C03
C09
C11
Tappatore Alto
Tappatore Basso
Manine Aperte
Manine Chiuse
Tappo Inserito
VAPORE
Dosatore Aperto
Dosatore Chiuso
Setpint Dosaggio kg
Dosaggio kg
Dosaggio impulsi
Ultimo dosaggio kg
Gruppo Dosatore Alto
Gruppo Dosatore Basso
MANDATA PRODOTTO
PV33 Aperta
PV32 Aperta
PV31 Aperta
PV30 Ap
Rot. Testa Tappa/Stappa
Rot. Testa Dosaggio
DA F01
SCARICO
PV18 Inserita - Sc
ACQUA DEMINERALIZZATA
ARIA
Livelli Tank D01 Min
Livelli Tank D01 Max
Livelli Tank D02 Min
Livelli Tank D02 Max
PV04 Svuota D01
PV05 Svuota D02
D01
D02